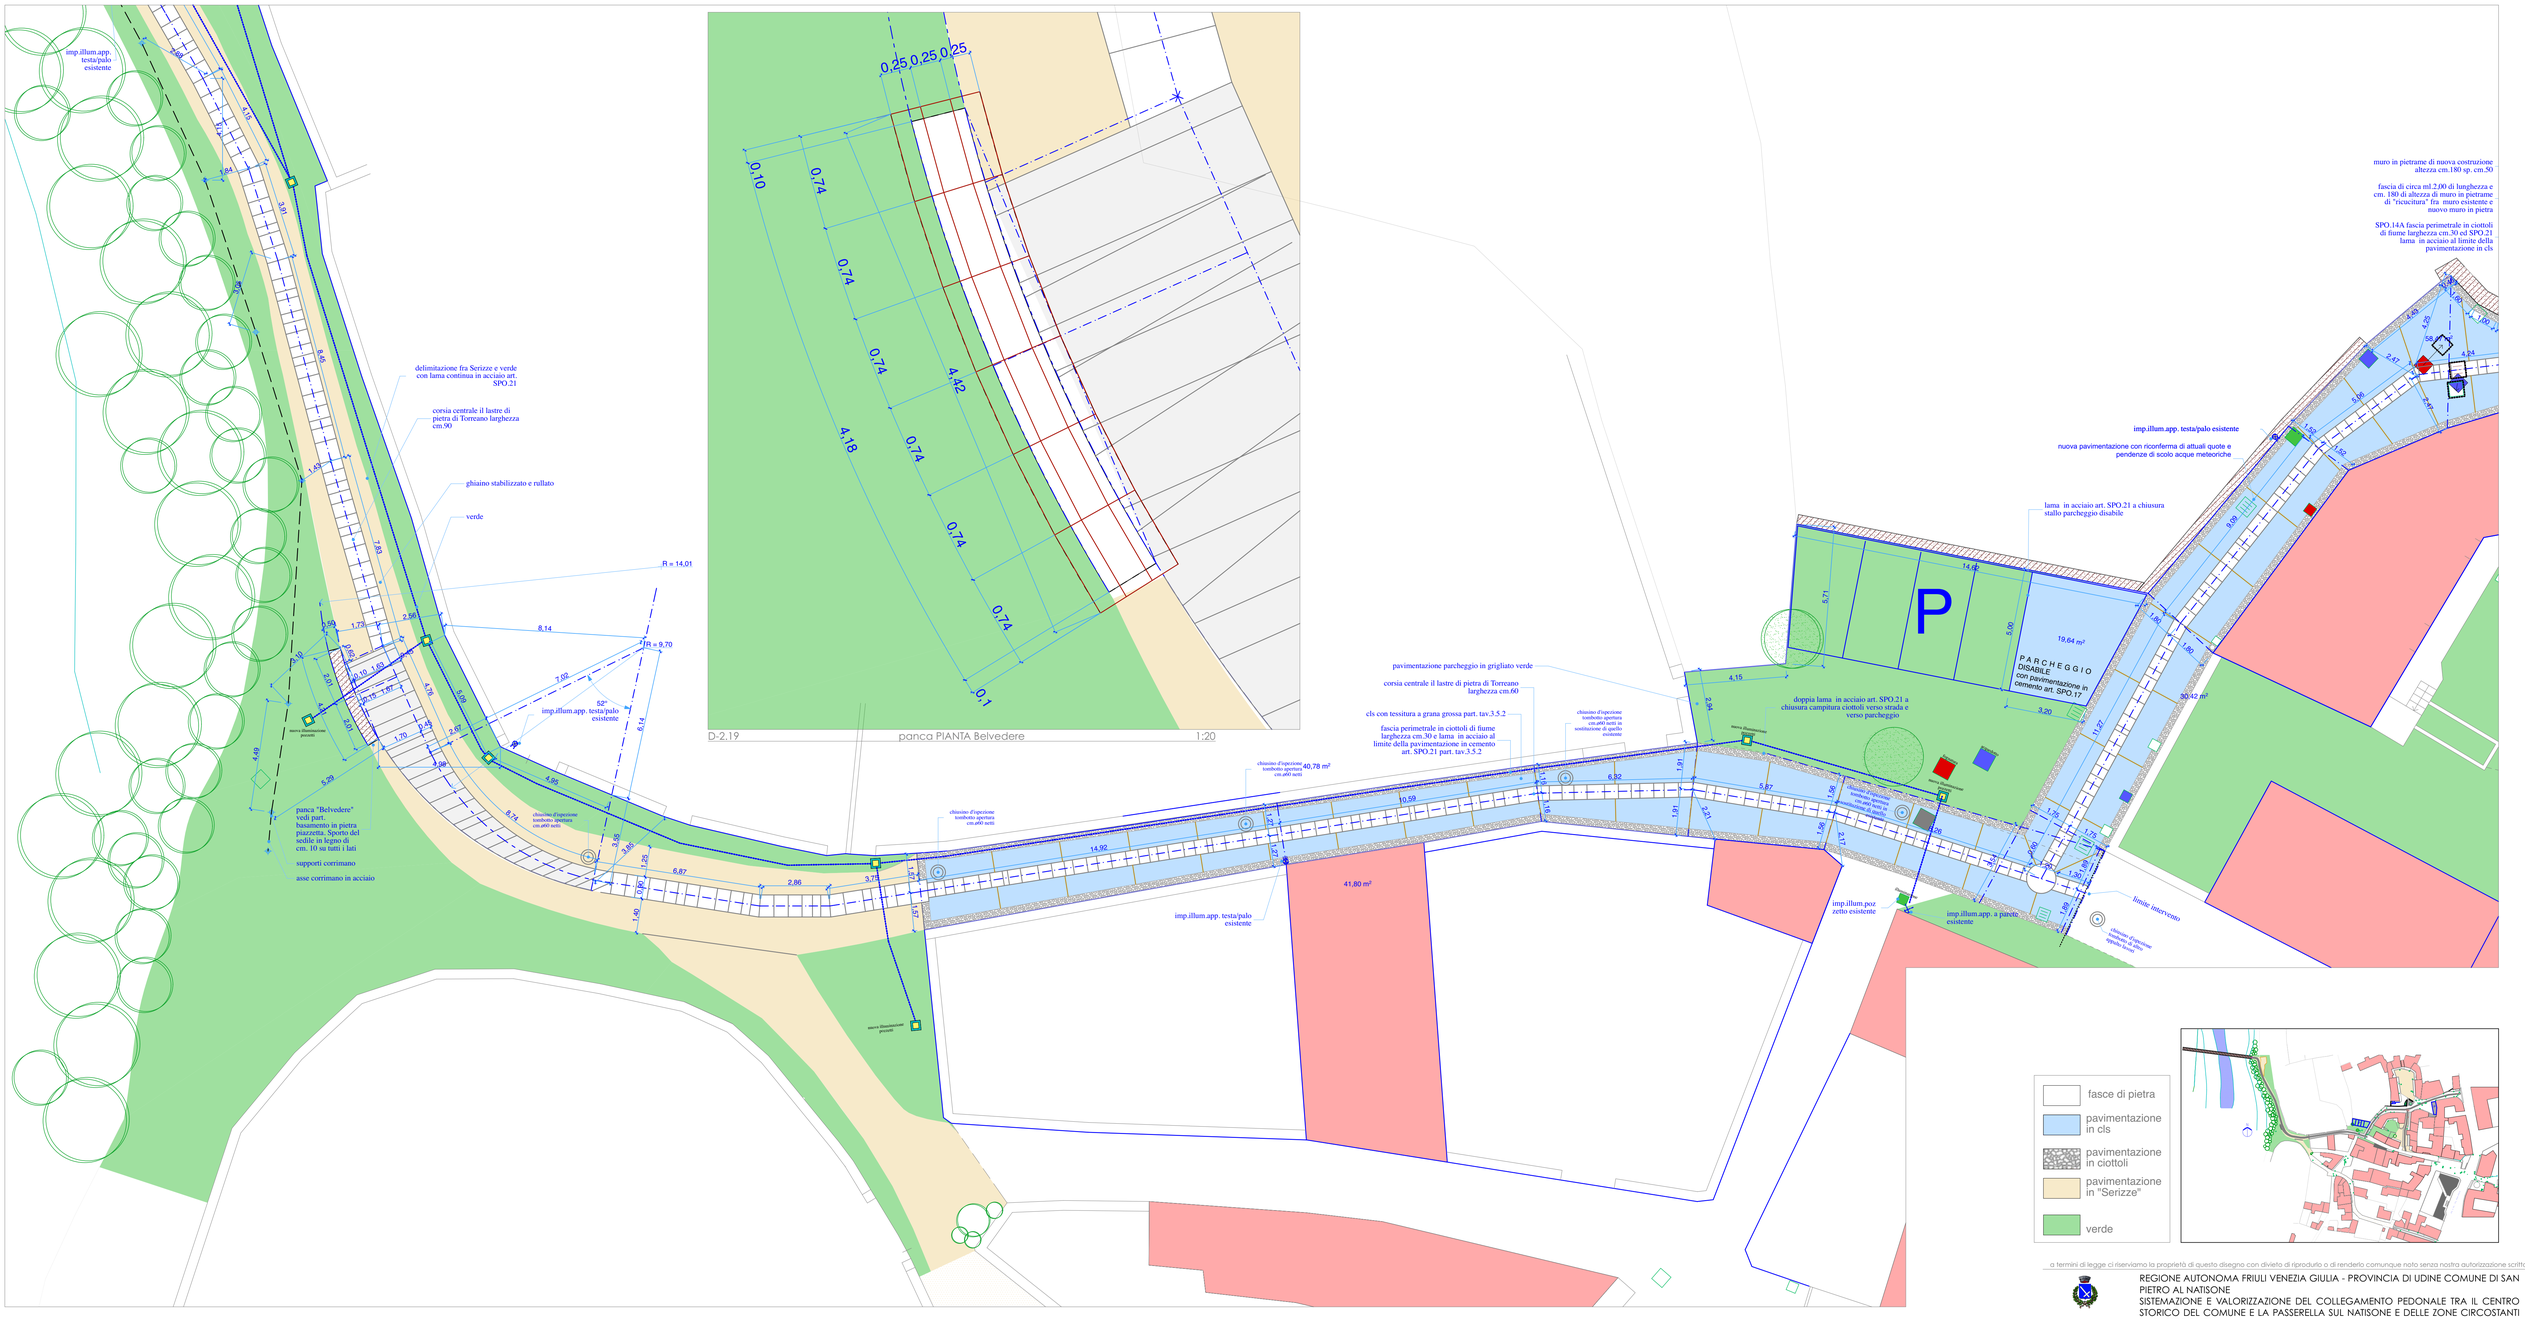

a termini di legge ci riserviamo la proprietà di questo disegno con divieto di riprodurlo o di renderlo comunque noto senza nostra autorizzazione scritta

REGIONE AUTONOMA FRIULI VENEZIA GIULIA - PROVINCIA DI UDINE COMUNE DI SAN PIETRO AL NATISONE

SISTEMAZIONE E VALORIZZAZIONE DEL COLLEGAMENTO PEDONALE TRA IL CENTRO STORICO DEL COMUNE E LA PASSERELLA SUL NATISONE E DELLE ZONE CIRCOSTANTI LA PASSEGGIATA

DEFINITIVO
ESECUTIVO
2015

studio gianfranco pezzetta architetto via san floreano, 153 buja (udine)

4.3.2

scala 1: 100

SCHEMA PAVIMENTAZIONE ZONA 2