



D-2.29 fontanella SEZIONE 1:10

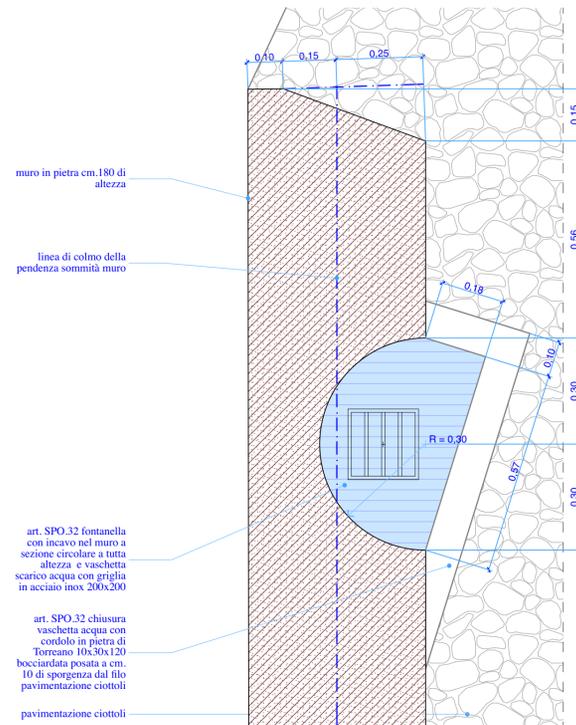


D-2.28 fontanella PIANTA 1:10

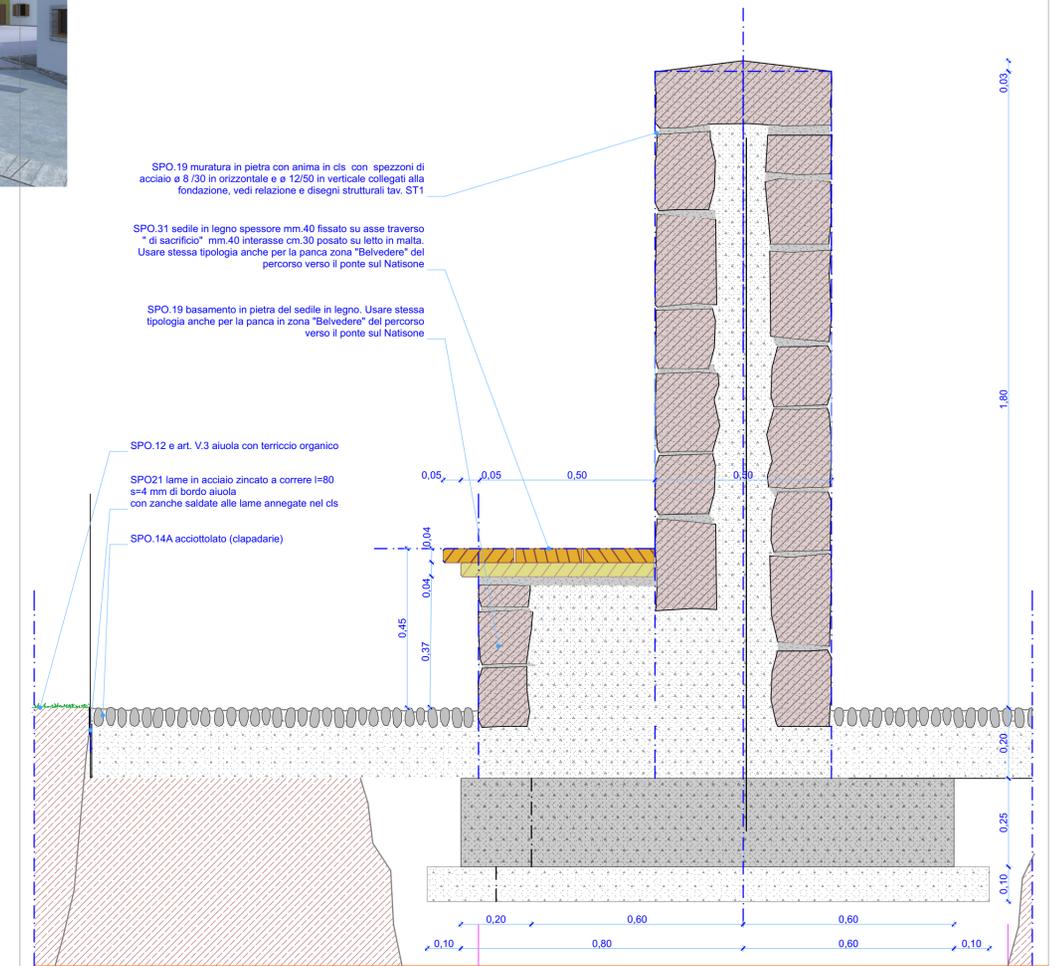

D-2.18 muro e panca piazzetta 1:10



FOTO ESEMPIO - finitura piano di calpestio in cemento con inerti di piccola e grossa granulometria bene amalgamati nell'impasto

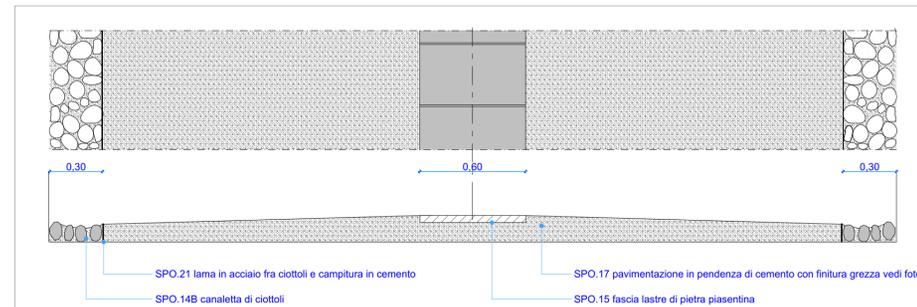

D-2.10b PARTICOLARE TIPO PERCORSO DETTAGLIO 1:20

a termini di legge ci riserviamo la proprietà di questo disegno con divieto di riprodurlo o di renderlo comunque noto senza nostra autorizzazione scritta



REGIONE AUTONOMA FRIULI VENEZIA GIULIA - PROVINCIA DI UDINE COMUNE DI SAN PIETRO AL NATISSONE SISTEMAZIONE E VALORIZZAZIONE DEL COLLEGAMENTO PEDONALE TRA IL CENTRO STORICO DEL COMUNE E LA PASSERELLA SUL NATISSONE E DELLE ZONE CIRCONSTANTI LA PASSEGGIATA

studio gianfranco pezzetta architetto via san floreano, 153 buja (udine)

DEFINITIVO  
ESECUTIVO  
VARIANTE 2015

4.5.2

scala 1: 20 10

PART. 2 PIAZZETTA BORGHO CUCAVAS