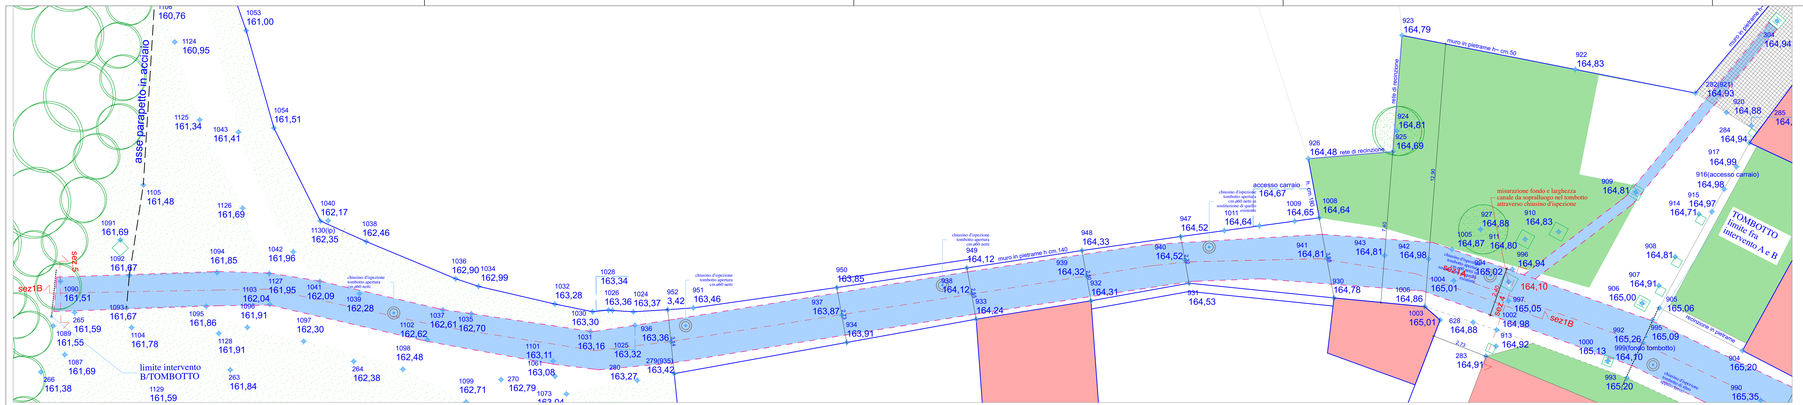

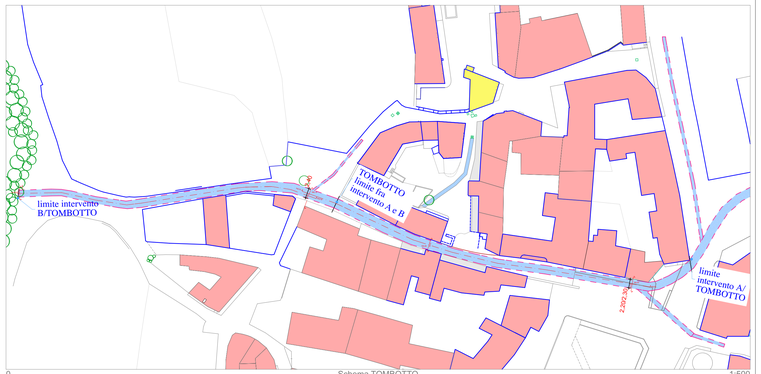

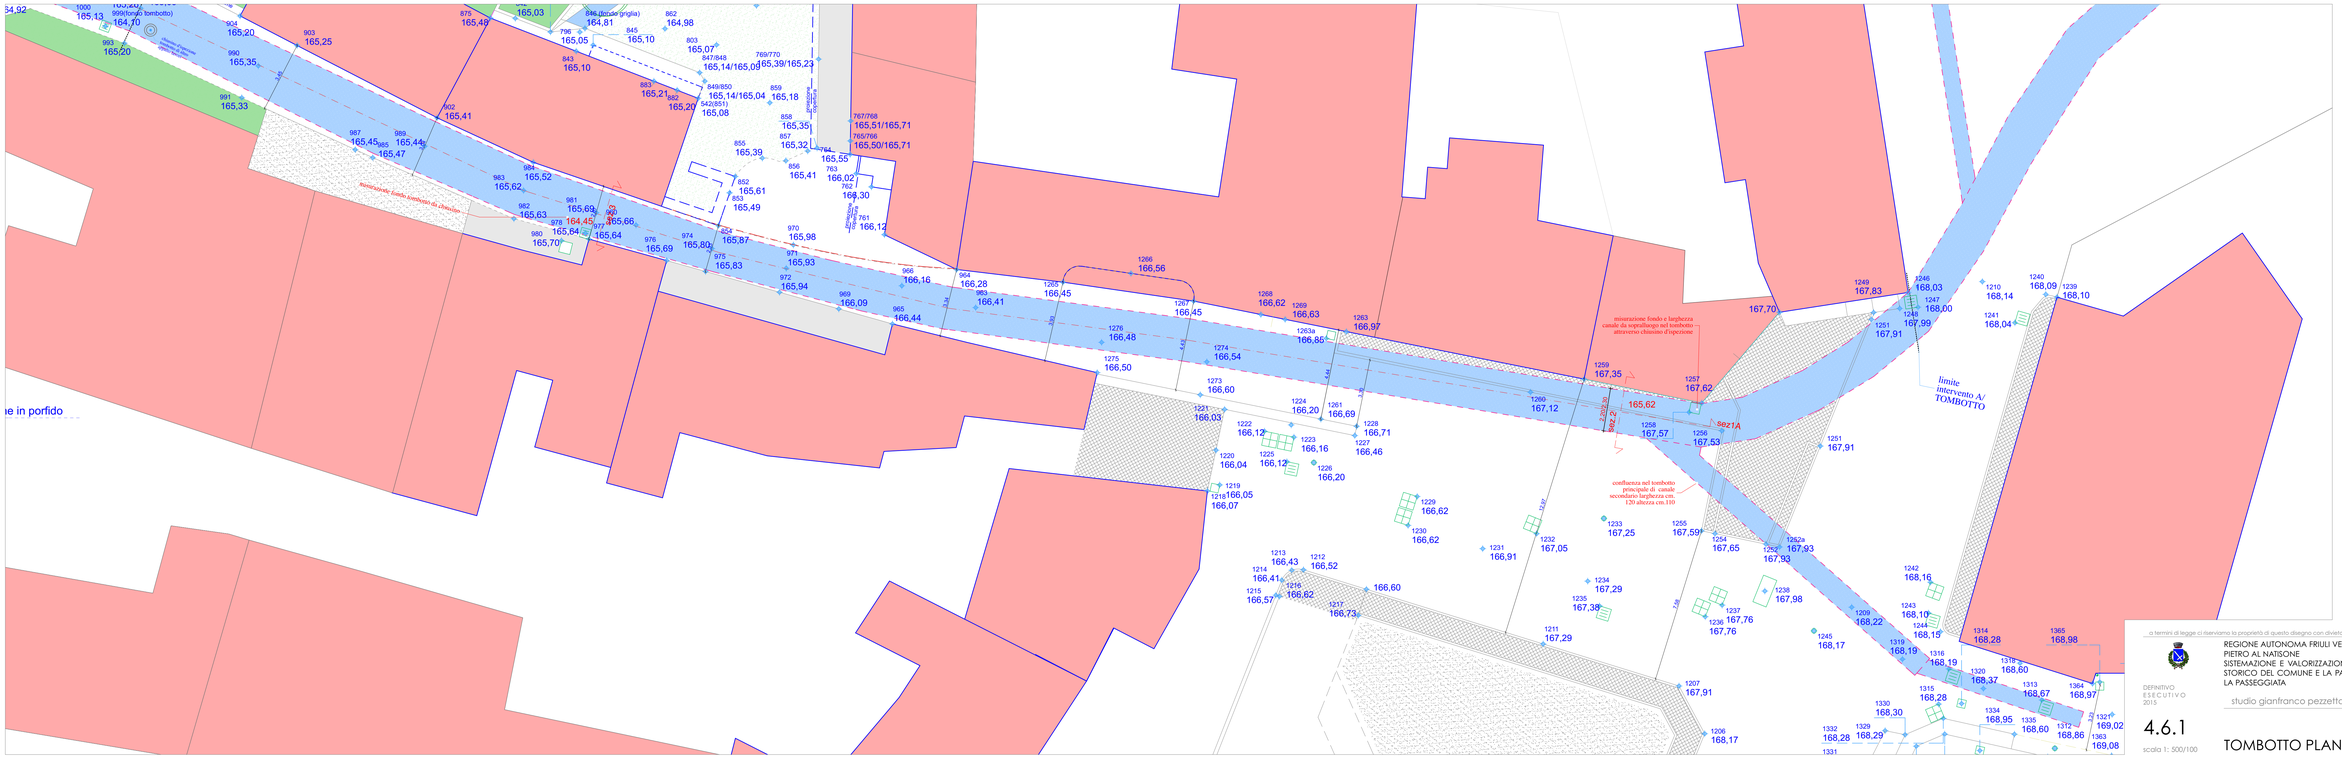

a termini di legge ci riservamo la proprietà di questo disegno con divieto di riprodurlo o di renderlo comunque noto senza nostra autorizzazione scritta

DEFINITIVO
ESECUTIVO
2015

REGIONE AUTONOMA FRIULI VENEZIA GIULIA - PROVINCIA DI UDINE COMUNE DI SAN PIETRO AL NATISONE
SISTEMAZIONE E VALORIZZAZIONE DEL COLLEGAMENTO PEDONALE TRA IL CENTRO STORICO DEL COMUNE E LA PASSERELLA SUL NATISONE E DELLE ZONE CIRCOSTANTI LA PASSEGGIATA

studio gianfranco pezzetta architetto via san floreano, 153 buja (udine)

4.6.1

scala 1: 500/100

TOMBOTTO PLANIMETRIA GENERALE