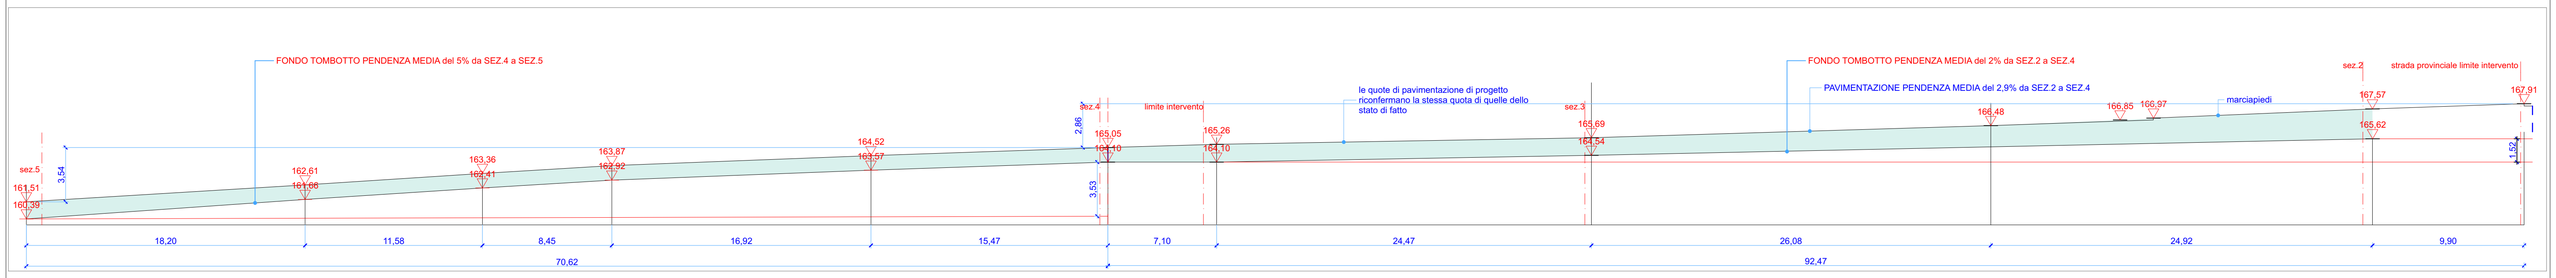

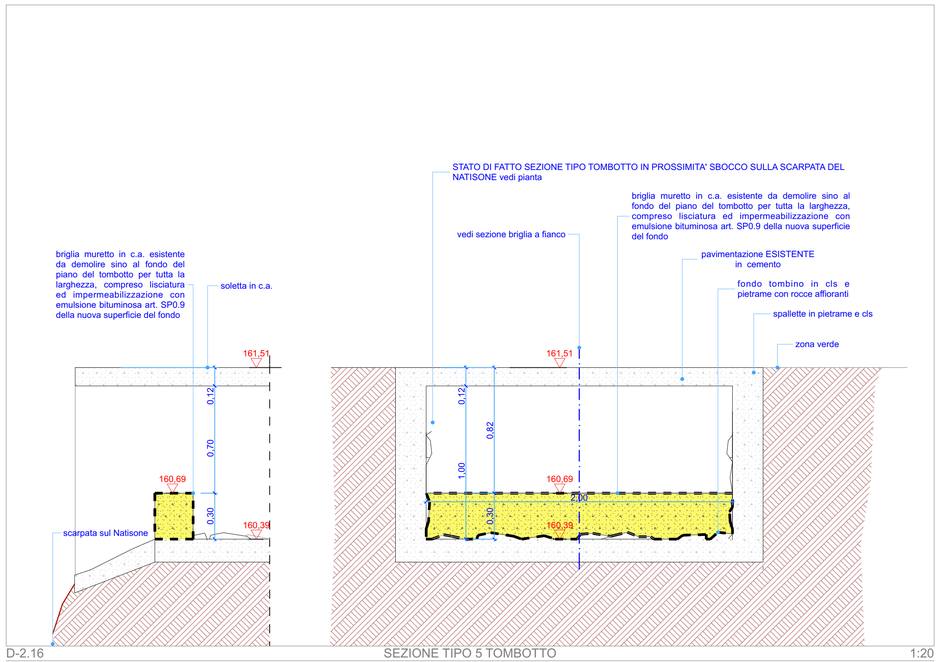

D-2.16 SEZIONE TIPO 5 TOMBOTTO 1:20

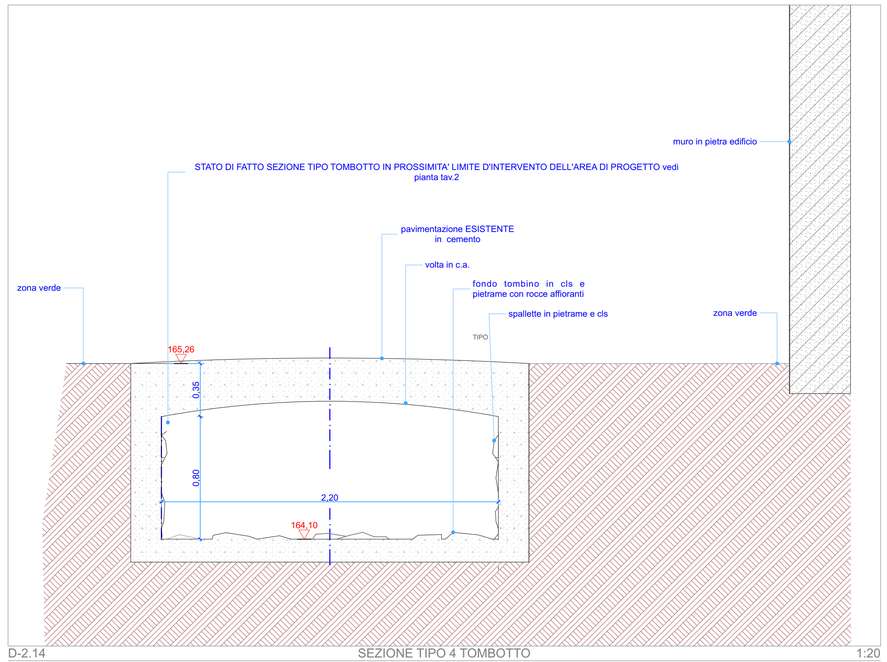

D-2.14 SEZIONE TIPO 4 TOMBOTTO 1:20

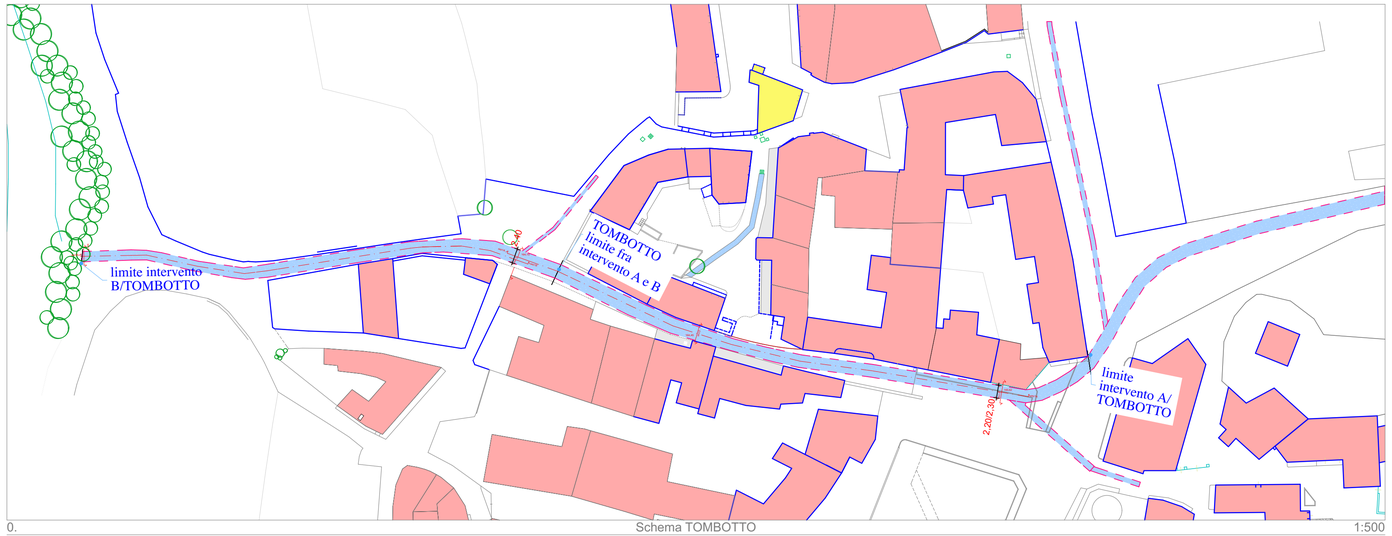

0. Schema TOMBOTTO 1:500

a termini di legge ci riserviamo la proprietà di questo disegno con divieto di riprodurlo o di renderlo comunque noto senza nostra autorizzazione scritta

REGIONE AUTONOMA FRIULI VENEZIA GIULIA - PROVINCIA DI UDINE COMUNE DI SAN PIETRO AL NATISONE
SISTEMAZIONE E VALORIZZAZIONE DEL COLLEGAMENTO PEDONALE TRA IL CENTRO STORICO DEL COMUNE E LA PASSERELLA SUL NATISONE E DELLE ZONE CIRCOSTANTI LA PASSEGGIATA

DEFINITIVO
ESECUTIVO
VARIANTE 2015

studio gianfranco pezzetta architetto via san floreano, 153 buja (udine)

4.6.2

scala 1: 200/20

TOMBOTTO SEZIONI E PARTICOLARI