
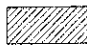
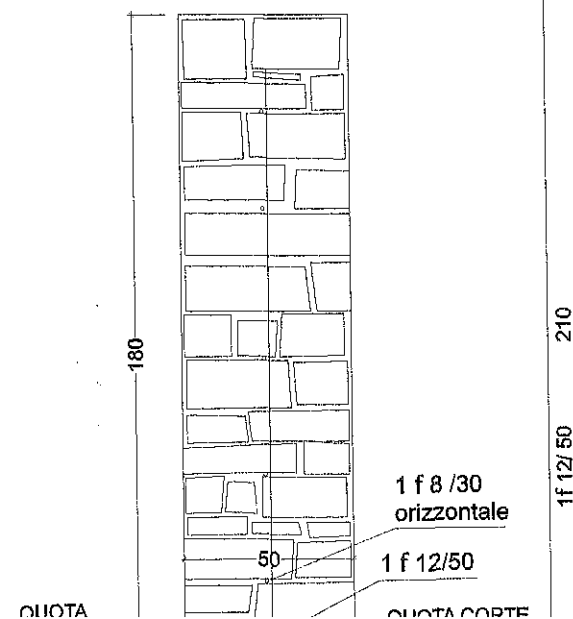



sbocco tombotto a stramazzo
sulla riva del Natisone

soletta in c.a. di copertura
tombotto esistente - altro
progetto


 nuova soletta in c.a. di
copertura tombotto esistente

PLANIMETRIA S.PIETRO OCULIS TOMBOTTO scala 1/ 200

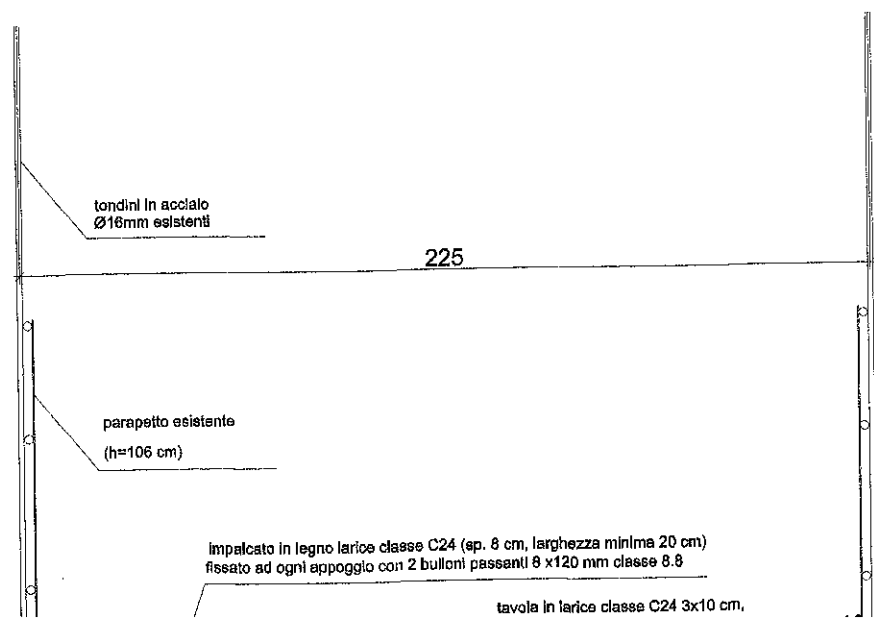


 nuova soletta in c.a. di copertura tombotto esistente


PLANIMETRIA S.PIETRO OCULIS TOMBOTTO scala 1/200

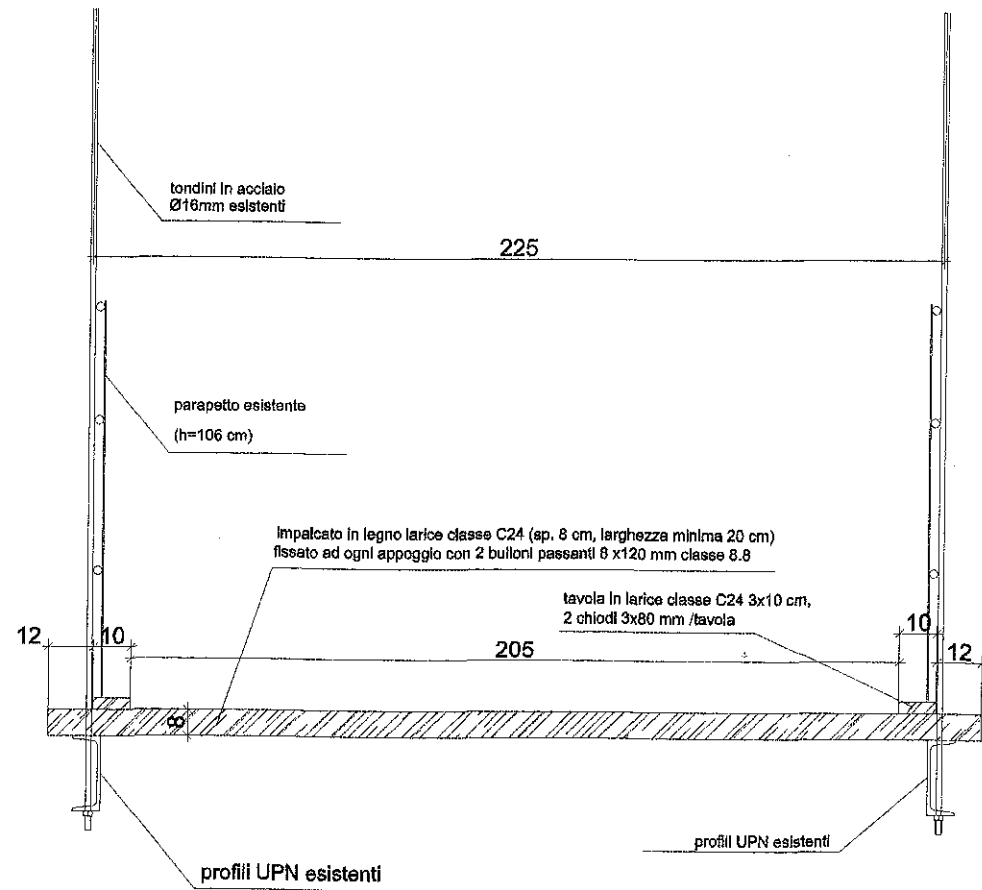


SEZIONE TIPO PASSERELLA SOSPESA scala 1/20

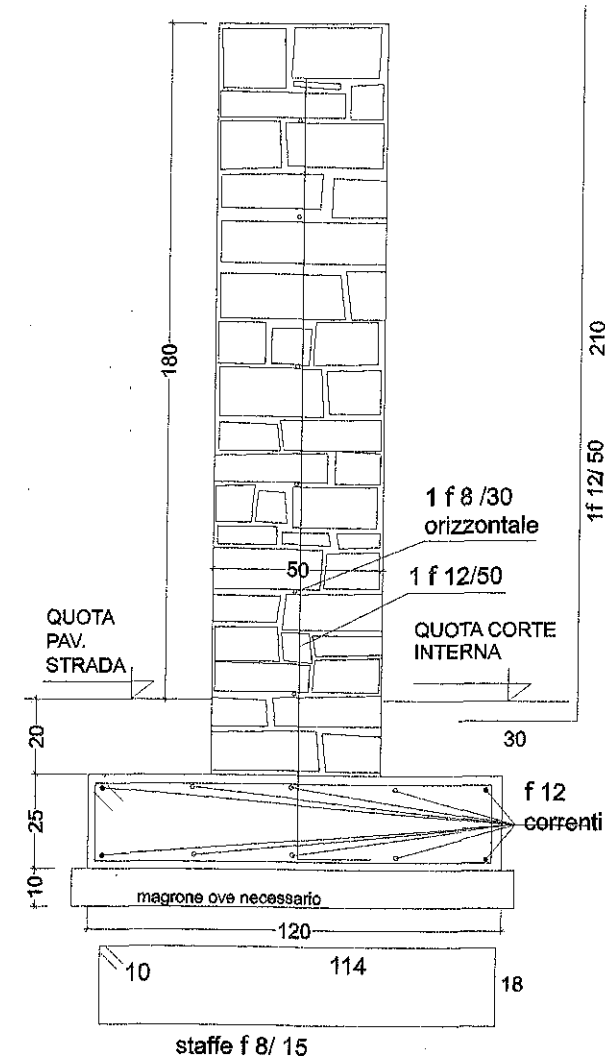


SEZIONE TIPO FONDAZIONI MURO IN PIETRA h. 1,80 m scala 1/20

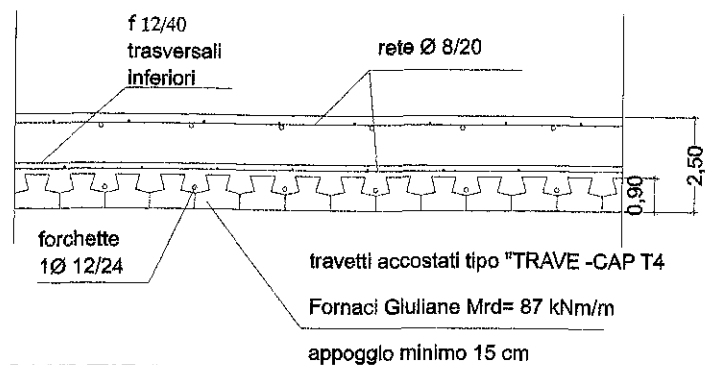


SEZIONE TIPO TRASVERSALE SOLAIO scala 1/20

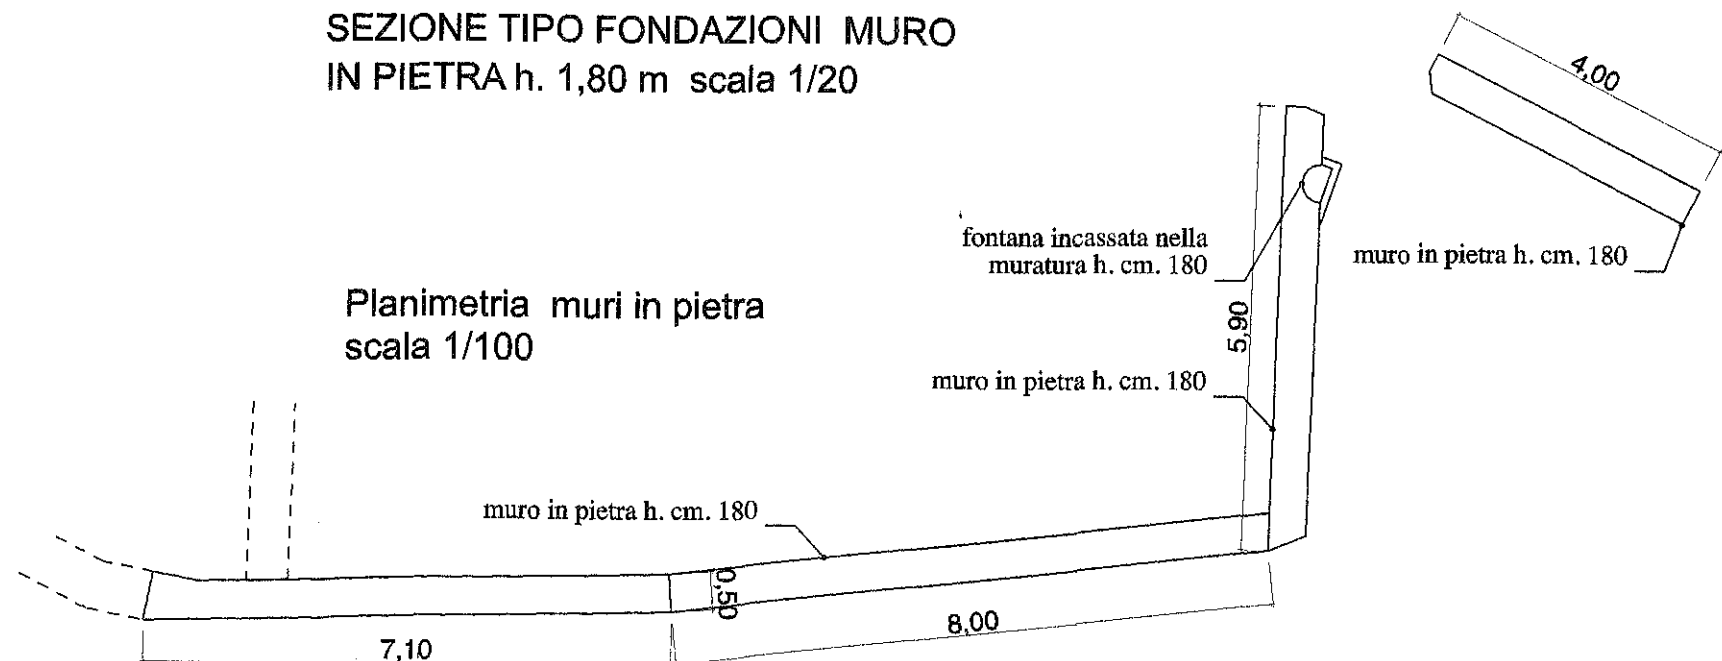


Planimetria muri in pietra scala 1/100

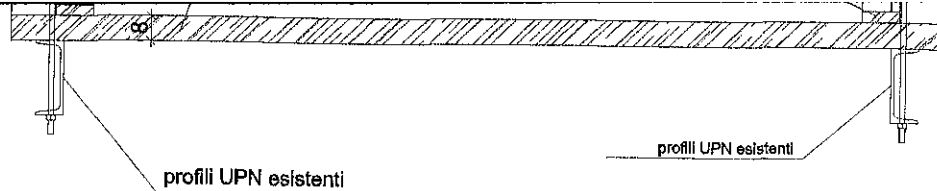


SEZIONE TIPO PASSERELLA
SOSPESA scala 1/20

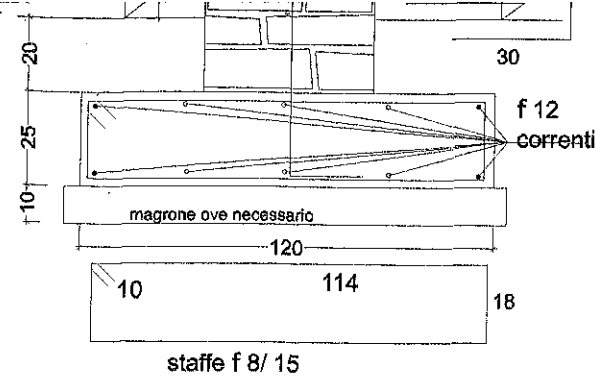


SEZIONE TIPO FONDAZIONI MURO
IN PIETRA h. 1,80 m scala 1/20

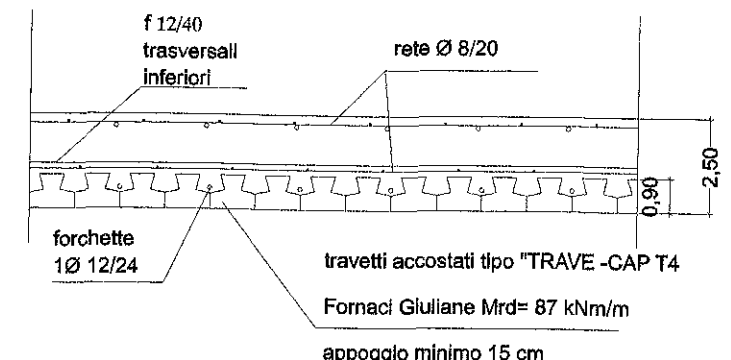

SEZIONE TIPO TRASVERSALE SOLAIO scala 1/20

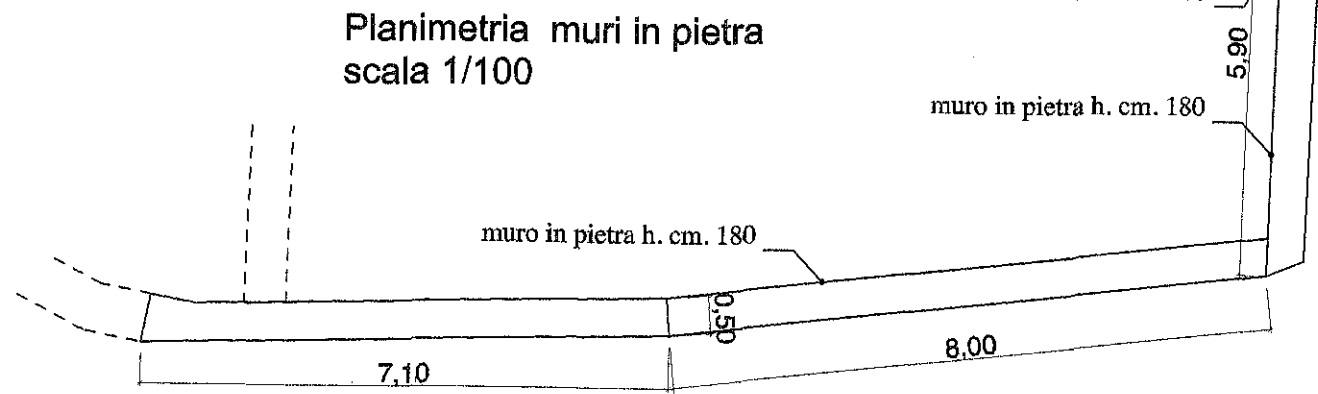

Planimetria muri in pietra
scala 1/100

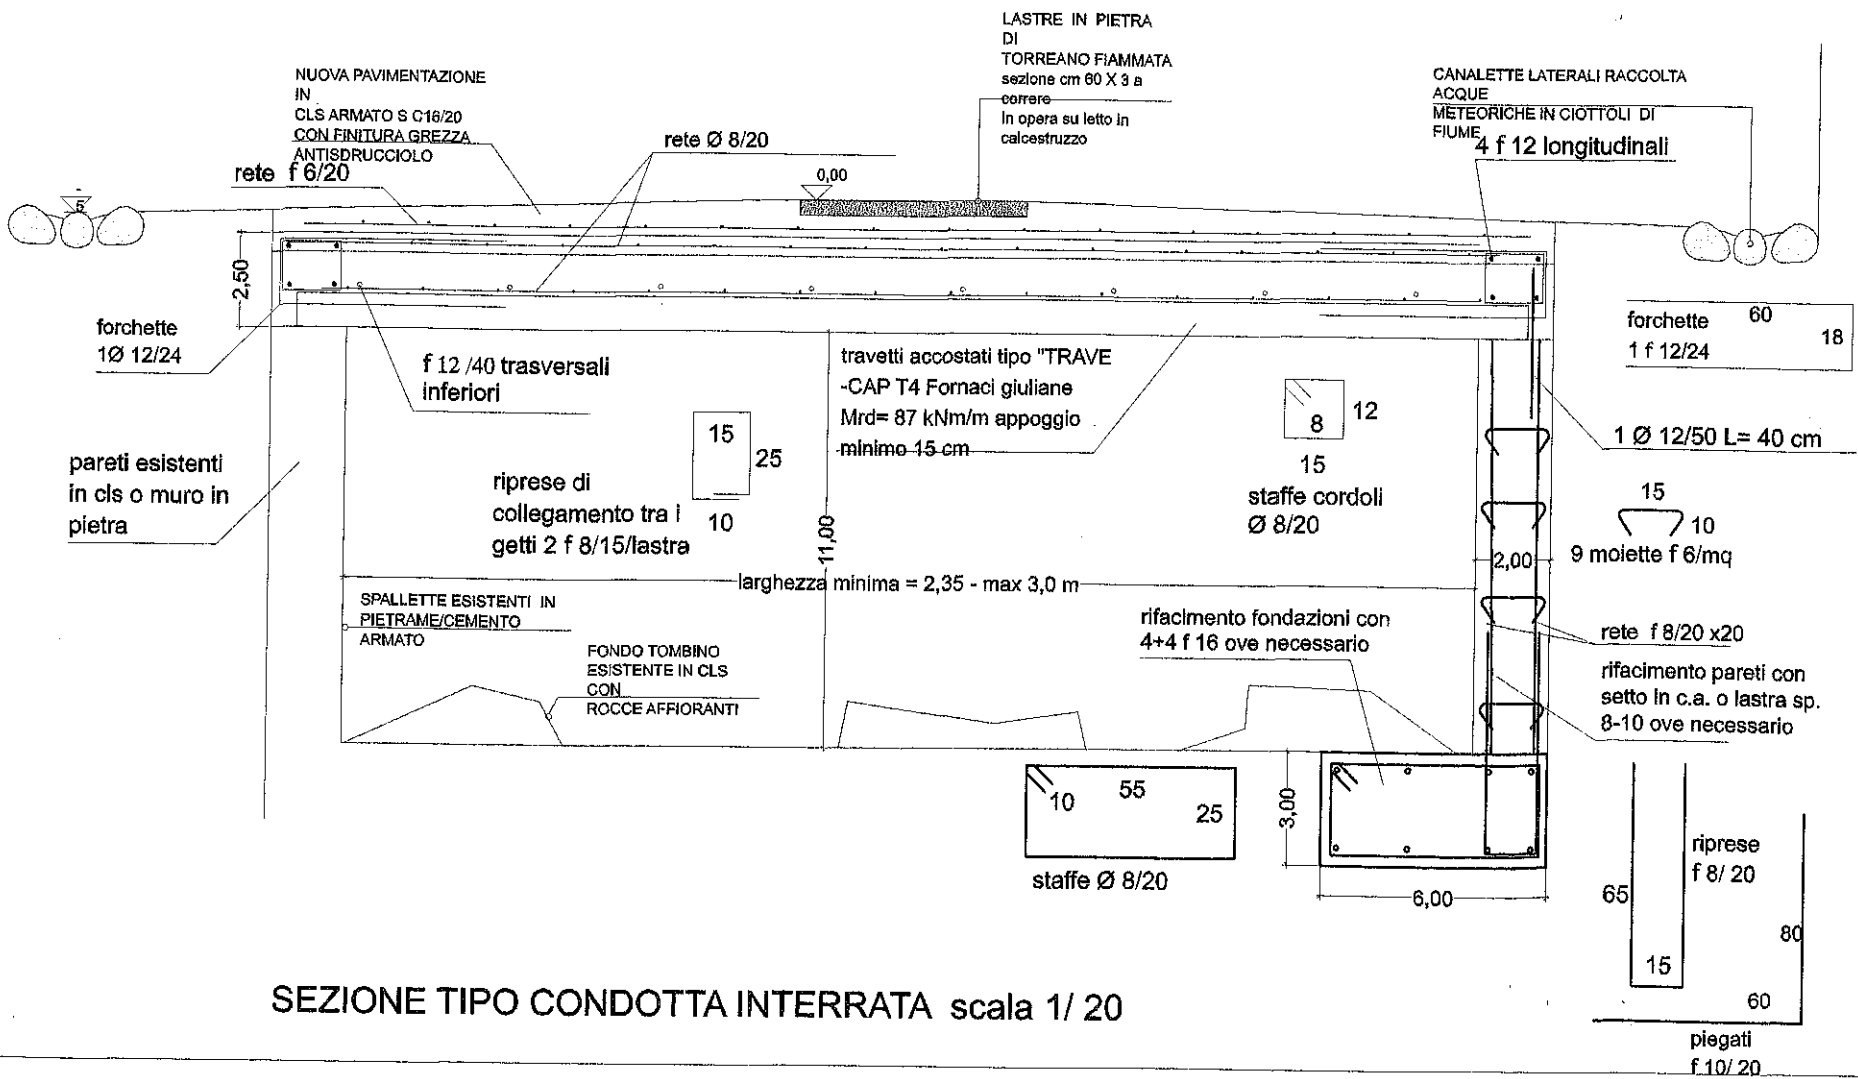

SEZIONE TIPO CONDOTTA INTERRATA scala 1/20

ordine degli architetti
pianificatori paesaggisti
e conservatori della
provincia di udine
gianfranco pezzetta
albo sez. A/a - numero 553
architetto

MATERIALI IMPIEGATI:
cls: FONDAZIONI, PARETI, SOLAIO, C28/35;
rapporto A/C < 0.5 diametro Inerti < 20 mm Slump S4
acciaio: B450 controllato in stabilimento ad alta duttilità
muratura in pietra: conci in pietra squadrate calcaree compatte,
non friabili o sfogliabili, con elementi aventi resistenza caratteristica a
compressione Fck > 7,5 N/mm², malta di allettamento nei giunti M10 o
superiore

COMUNE DI S.PIETRO AL NATISONE Provincia di Udine		Progettista strutturale: architetto Gianfranco Pezzetta via San Floreano, 153 Buja Ud tel.fax: 0432.961857 334.6007060
SISTEMAZIONE PERCORSO PEDONALE TRA IL CENTRO STORICO E LA PASSERELLA SUL NATISONE E DELLE ZONE CIRCOSTANTI LA PASSEGGIATA		Committente: Comune di San Pietro al Natisone
Progetto delle strutture: planimetria generale, particolari muri, impalcato ponte sospeso e soletta tombotto		Tavola: ST1
data: marzo 2015	scala: varie	