




**COMUNE
DI
PULFERO**

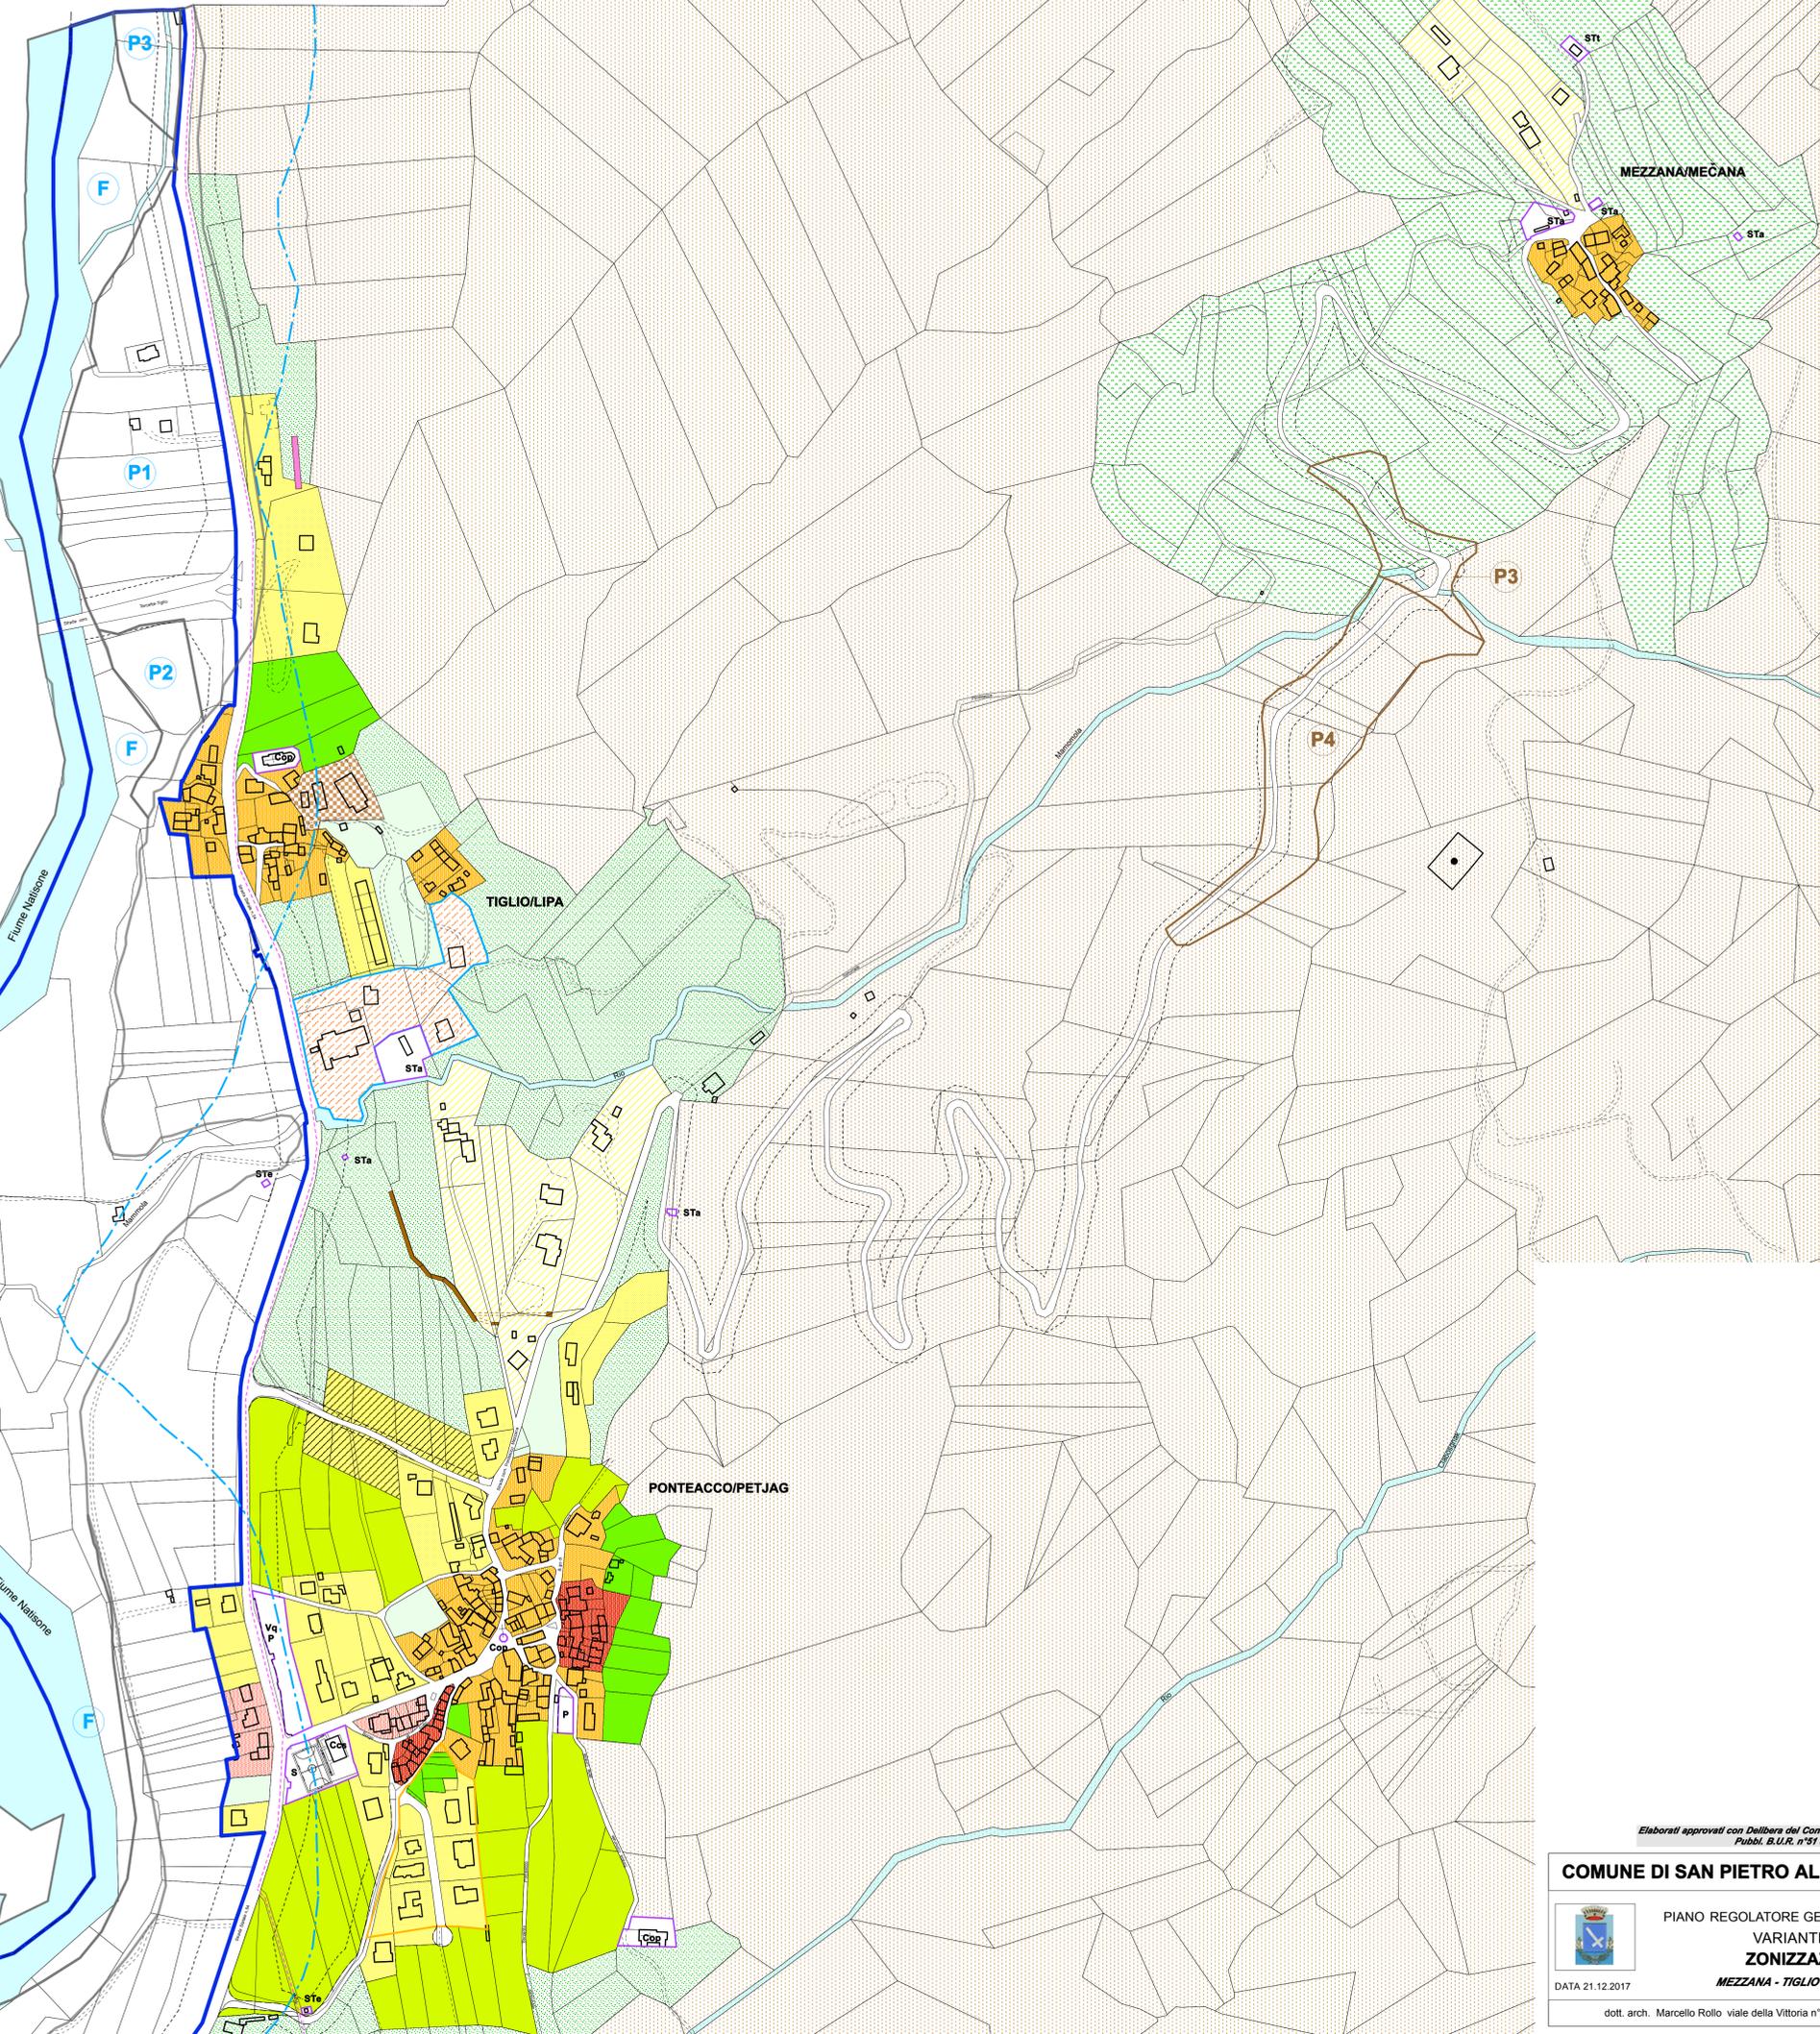

*Elaborati approvati con Delibera del Consiglio comunale n°42 del 30.11.2017
Pubbl. B.U.R. n°51 del 20.12.2017*

COMUNE DI SAN PIETRO AL NATISONE

	PIANO REGOLATORE GENERALE COMUNALE	TAVOLA
	VARIANTE n°17	P3.4
ZONIZZAZIONE		SCALA 1:2000
MEZZANA - TIGLIO - PONTEACCO		
DATA 21.12.2017	dott. arch. Marcello Rollo viale della Vittoria n°7 33100 - Udine - tel. 0432/508188	