


ESTRATTO RILIEVO scala 1:100



INDIVIDUAZIONE TERRENI DA ESPROPRIARE scala 1:100

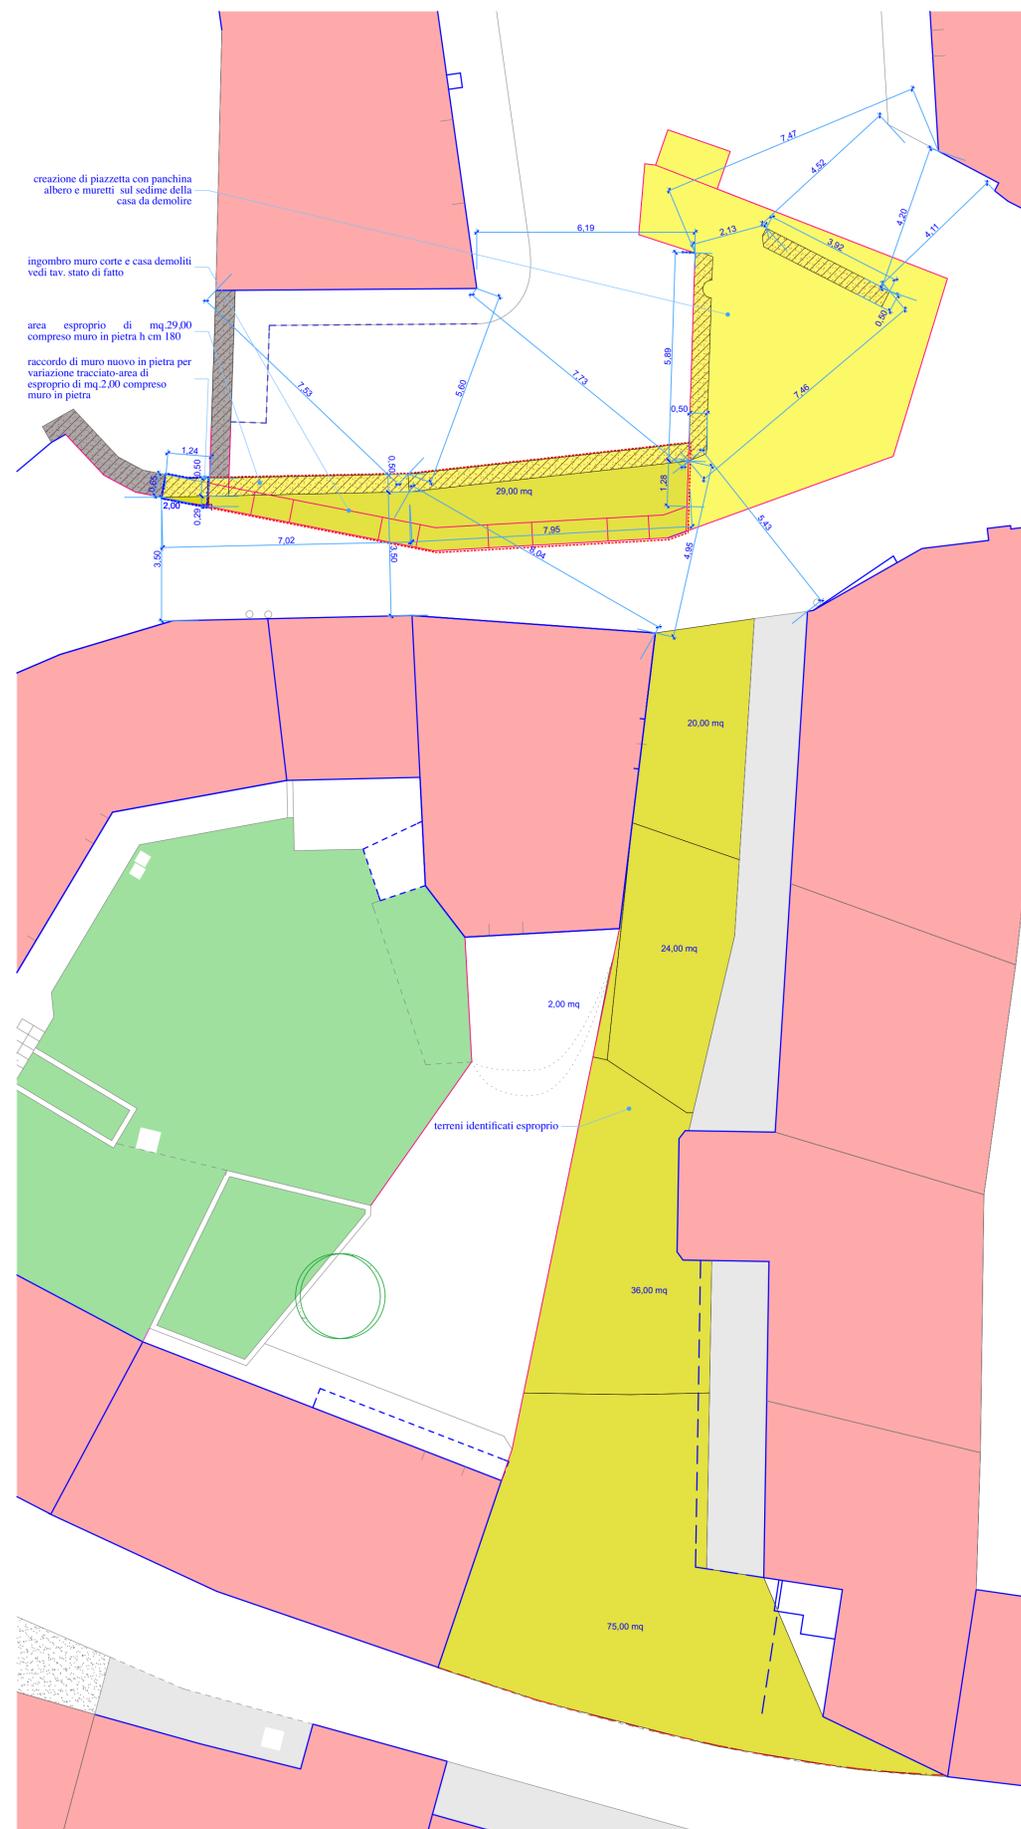